


COMMUNE DE SAINT ANDRE DE CUBZAC

PROPRIETE COMMUNALE

PLAN DE MASSE

ECHELLE : 1/500

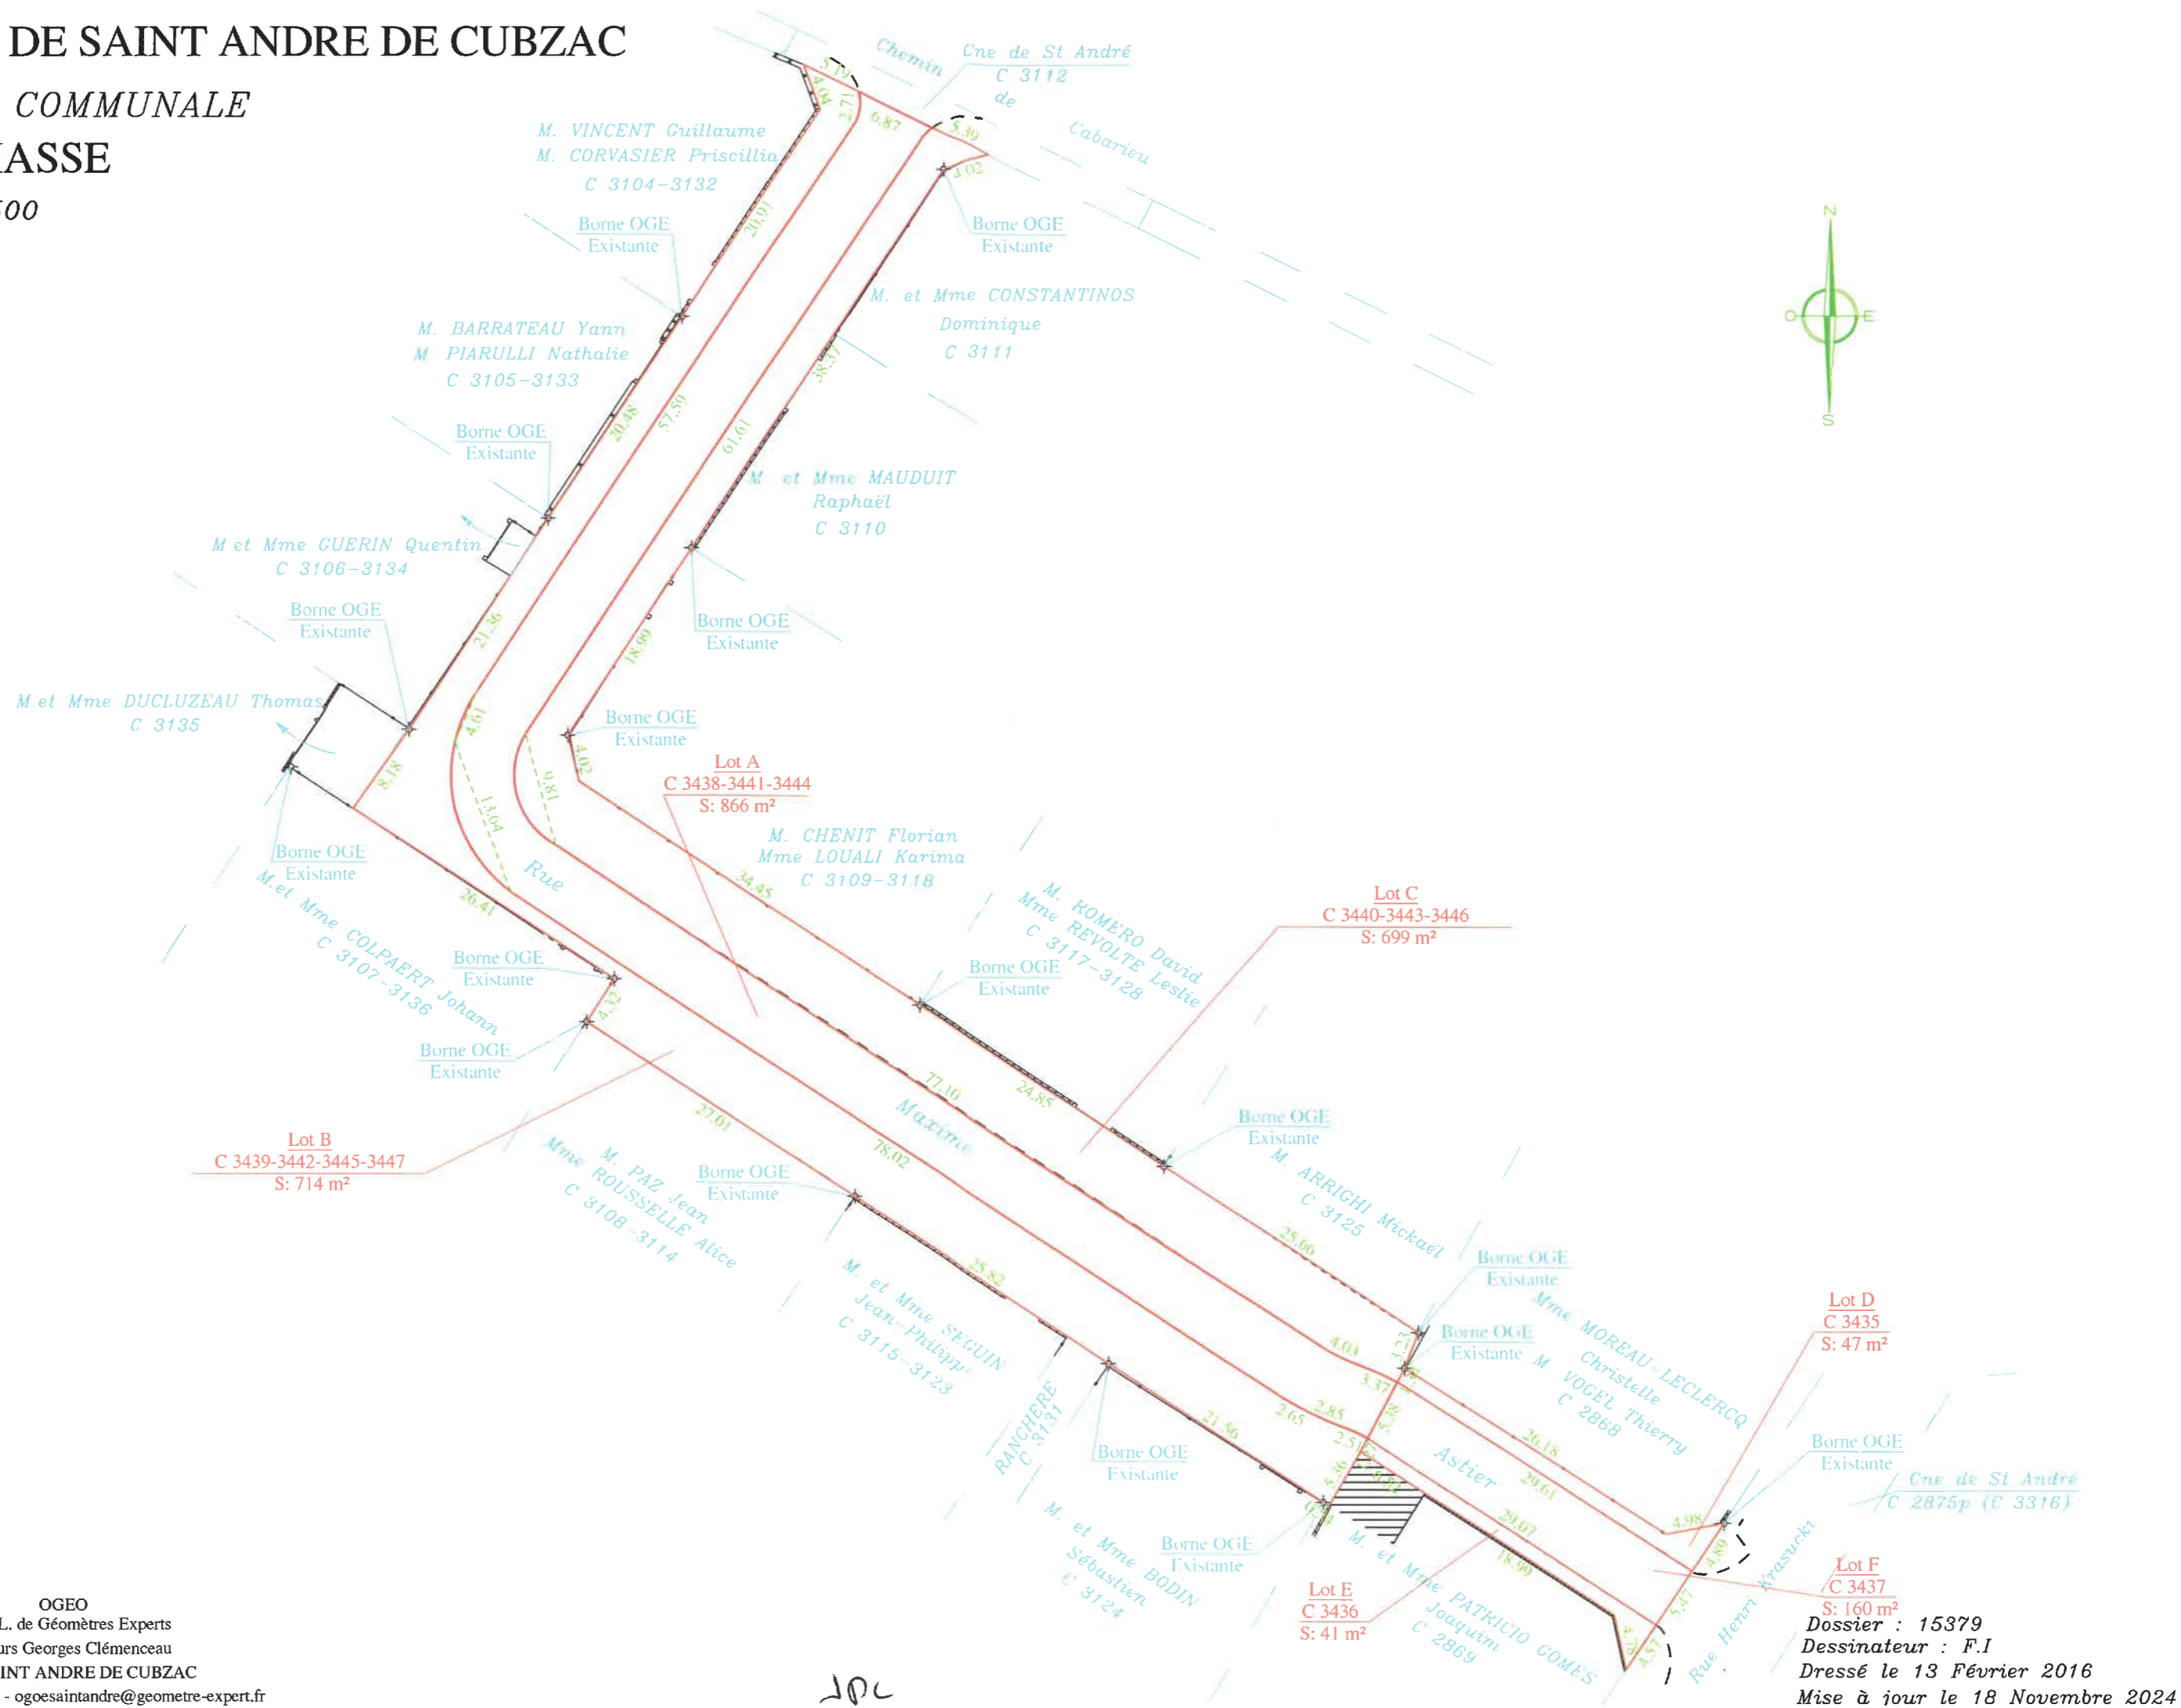

JOL