

Commune de SAINT ANDRE DE CUBZAC

INCORPORATION DE LA RUE NICOLAS COPERNIC

PLAN DE SITUATION

Echelle: 1/ 25 000


Dressé le 17 Septembre 2012
Mise à jour le 19 Novembre 2024

Dossier: N° 07111819

 Incorporation de la Rue Nicolas Copernic (B 2057)
Lotissement "Le Clos des Chevreuils"

CADASTRE: Section B - N° 2057


CONTENANCE CADASTRALE : 19 a 06 ca

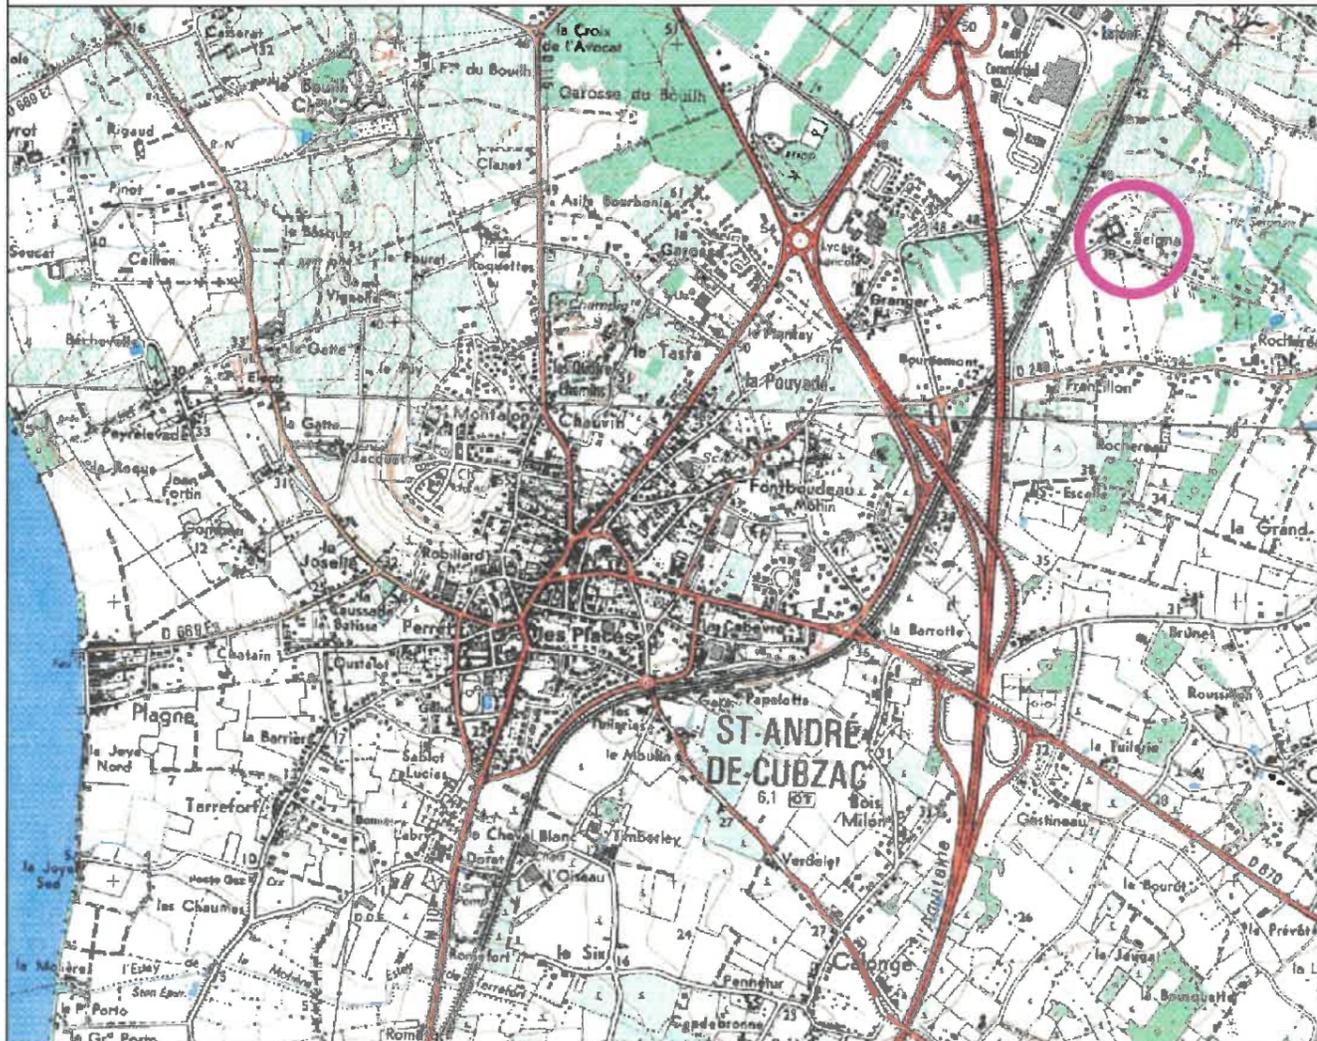

S.E.L.A.R.L de Géomètres Experts, 25 Cours Georges Clémenceau 33240 ST ANDRE DE CUBZAC
Tél.: 05-57-94-03-44 Email: ogeosaintandre@geometre-expert.fr

EXTRAIT CADASTRAL

Echelle: 1/2500
Section: B

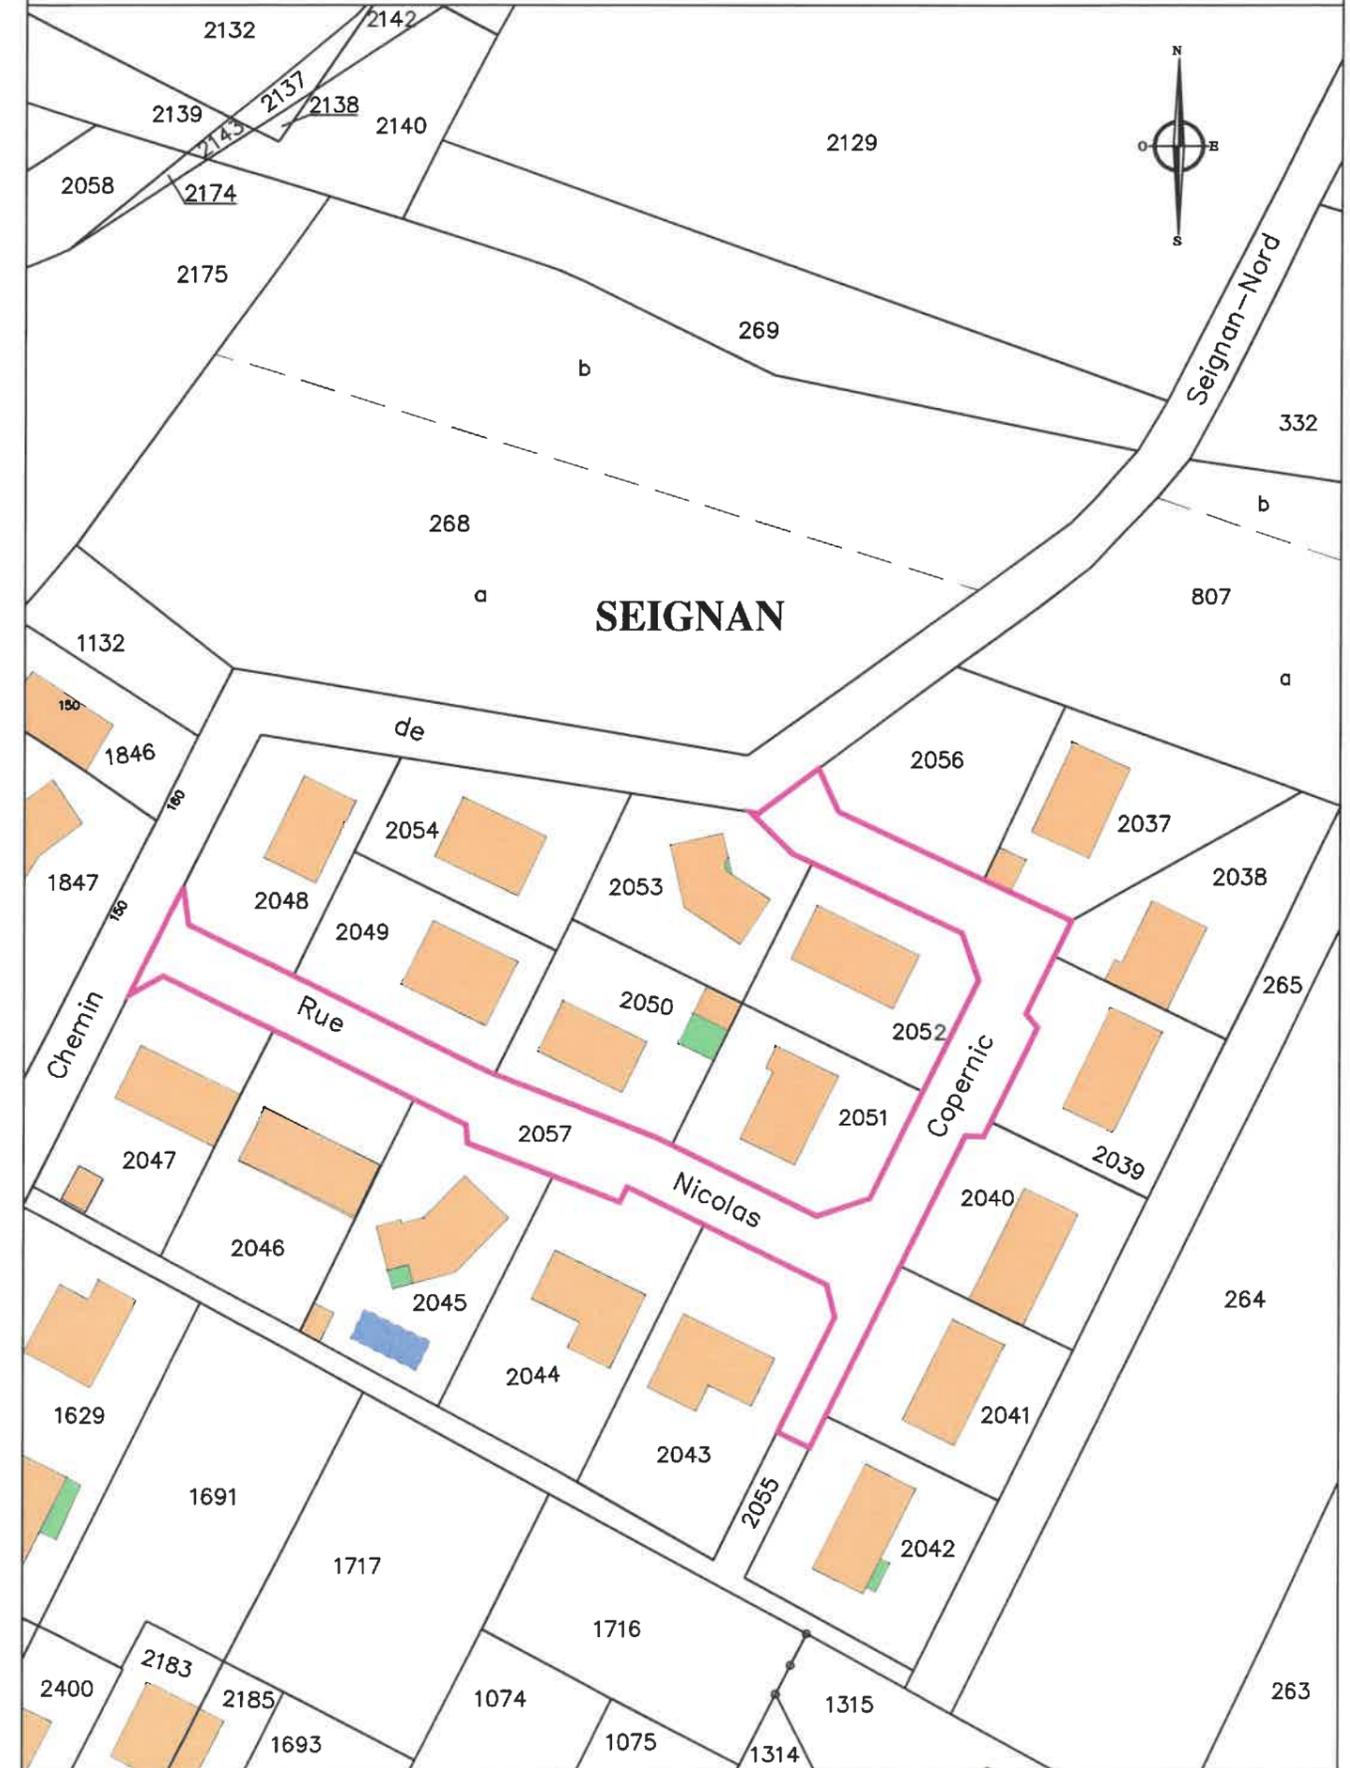

JPC