

Commune de SAINT ANDRE DE CUBZAC

INCORPORATION DE LA RUE MAXIME ASTIER

PLAN DE SITUATION

Echelle: 1/ 25 000


Dressé le 13 Février 2017
Mise à jour le 18 Novembre 2024

Dossier : N° 15379

 Rue Maxime Astier

CADASTRE: Section C - N° 3437-3438-3441-3444

SUPERFICIE ARPENTEE : 1026 m²

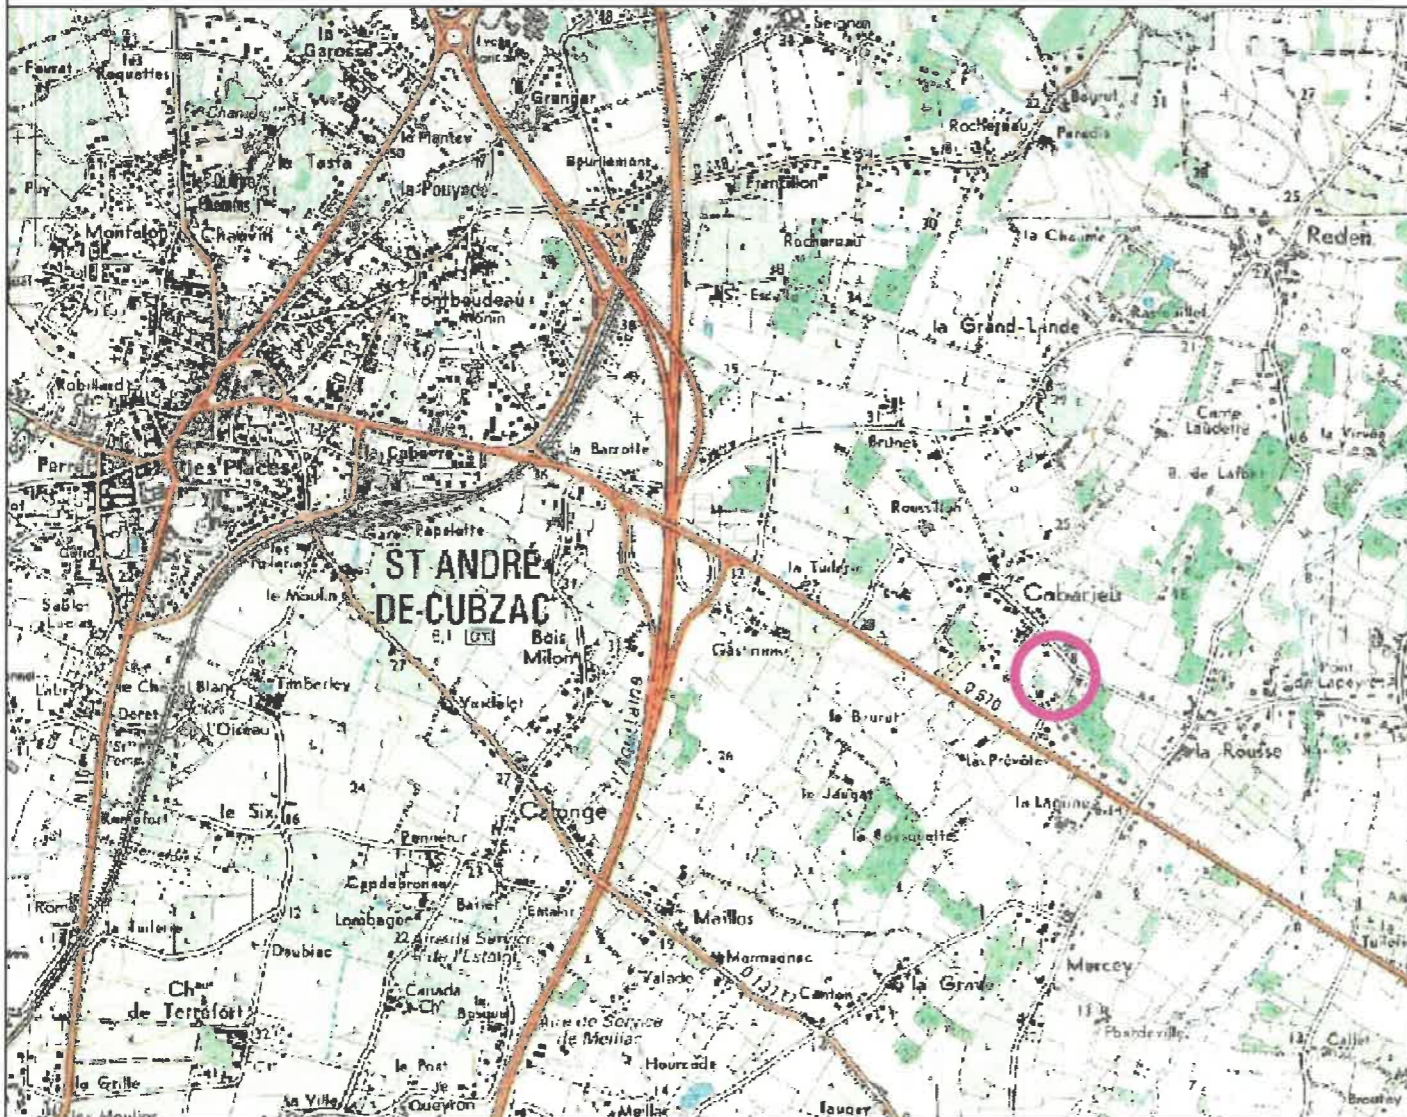

S.A.R.L de Géomètres Experts, 25 Cours Georges Clémenceau 33240 ST ANDRE DE CUBZAC
Tél.: 05-57-94-03-44 Email: ogeosaintandre@geometre-expert.fr

EXTRAIT CADASTRAL

Echelle: 1/1000



300