

# Commune de SAINT ANDRE DE CUBZAC

## INCORPORATION DE LA RUE POUYALET

PLAN DE SITUATION

Echelle: 1/ 25 000


Dressé le 20 Juin 2024

Dossier : N° 15375

 Rue Pouyalet

CADASTRE: Section AE - N° 1135-1137

SUPERFICIE ARPENTEE : 850 m<sup>2</sup>

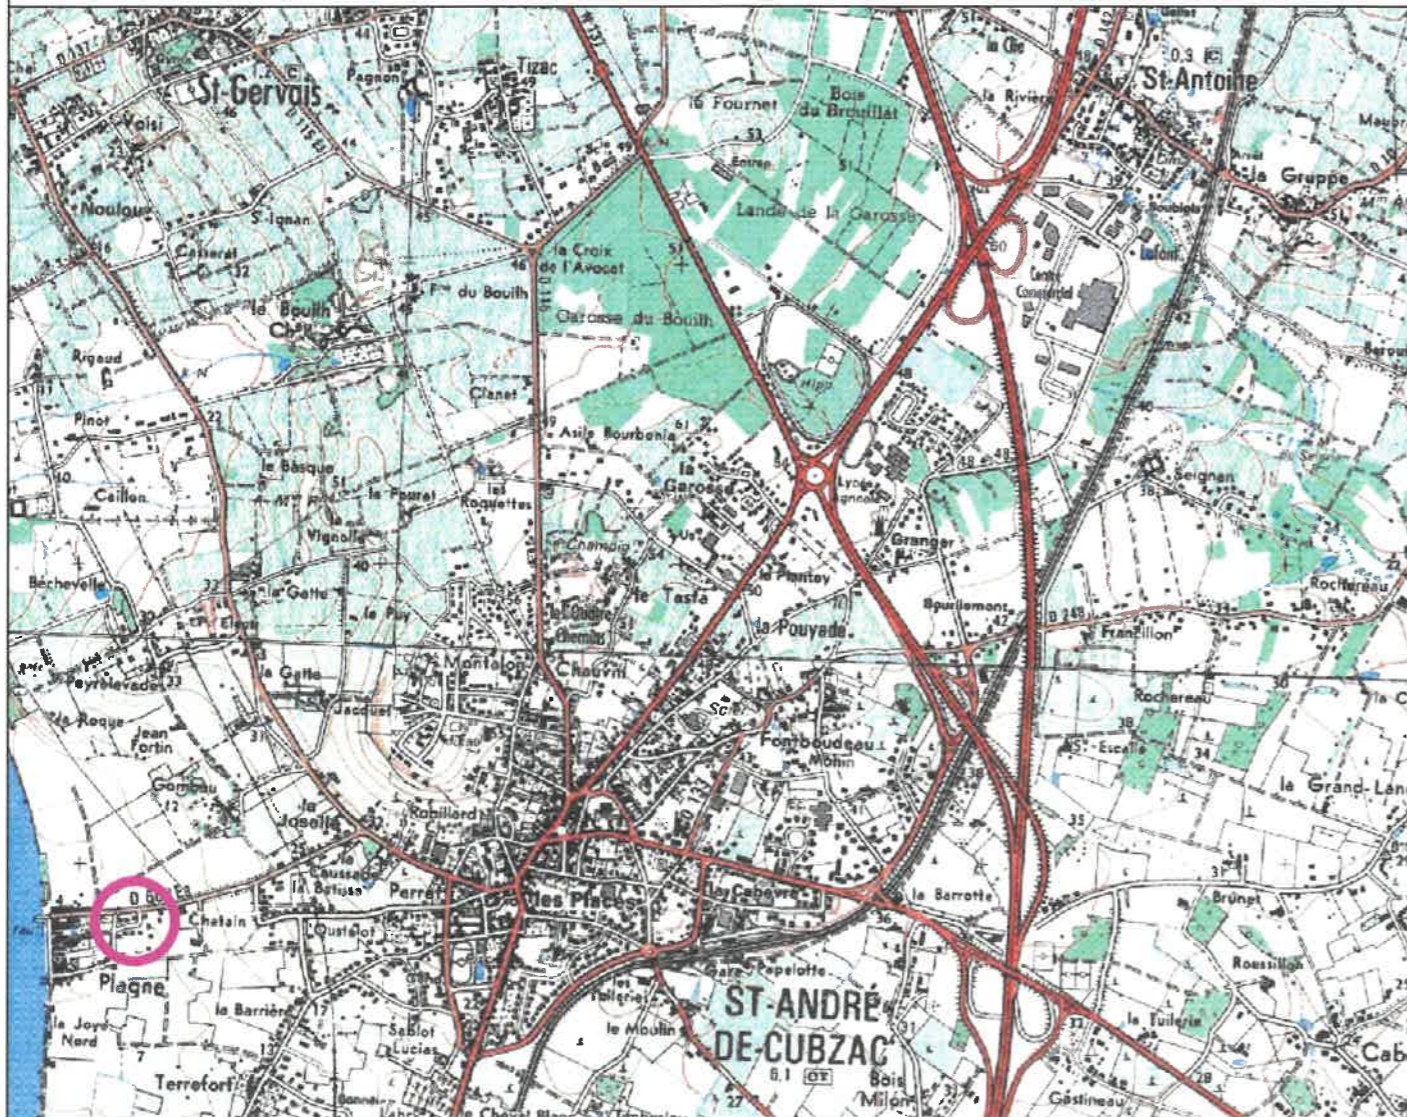

S.E.L.A.R.L de Géomètres Experts, 25 Cours Georges Clémenceau 33240 ST ANDRE DE CUBZAC  
Tél.: 05-57-94-03-44 Email: ogeosaintnadre@geometre-expert.fr

# EXTRAIT CADASTRAL

Echelle: 1/1000

