Commune de SAINT ANDRE DE CUBZAC

Chemin du Rivet - Passage du Rivet

PLAN DE SITUATION

Echelle: 1/ 12 500

Dressé le 10/05/2023 Mise à joue le : 18/11/2024 Dossier n° 22813

Lieu-dit "Cabarieu"

Cadastre:
Section : C parcelle : 3618 (1904p)
Superficie arpentée : 1340 m²

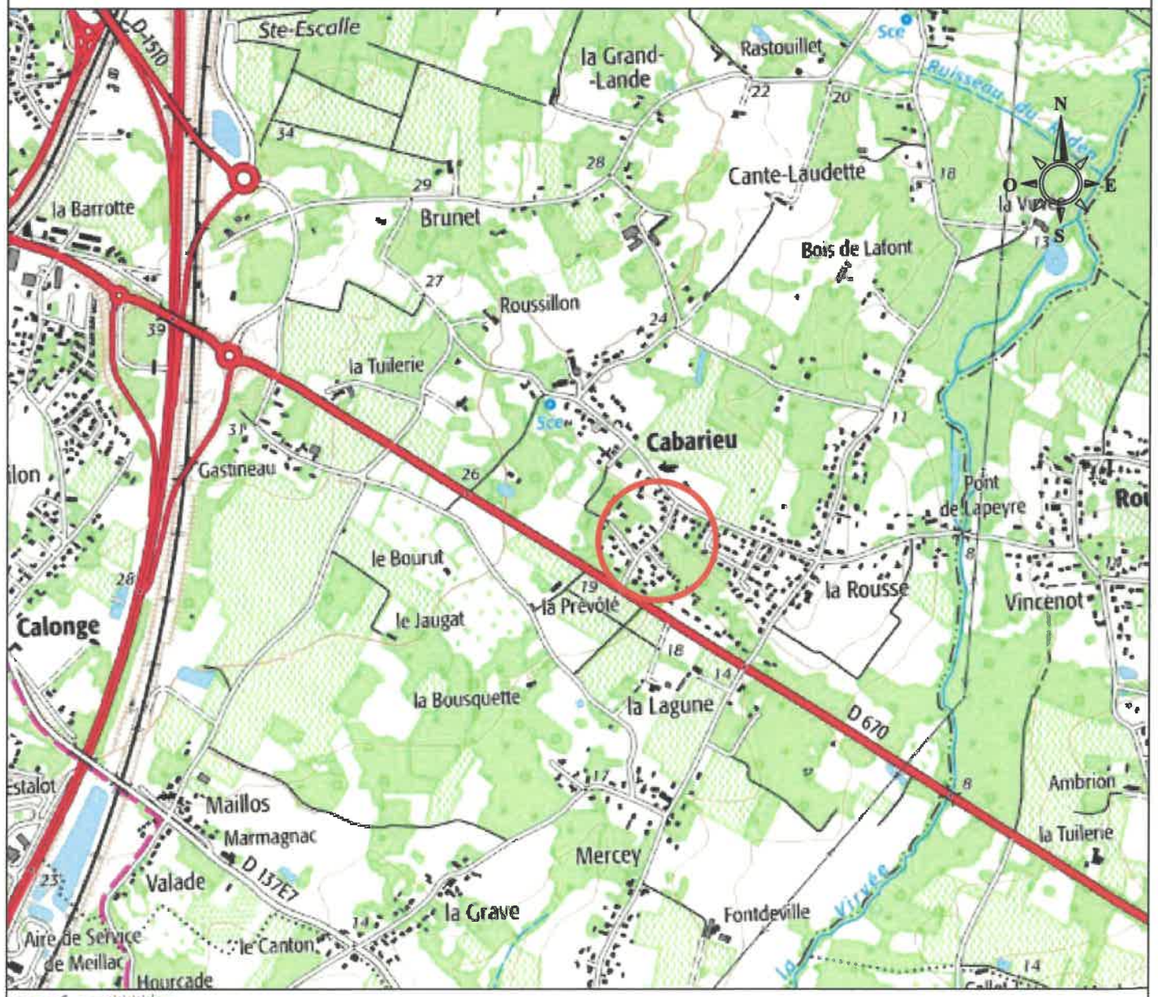

OGEO / S.E.L.A.R.L de Géomètre Expert 25, Cours Georges Clémenceau 33240 SAINT ANDRE DE CUBZAC
Tél: 05.57.94.03.44 Email: ogeosaintandre@geometre-expert.fr

EXTRAIT CADASTRAL

Echelle: 1/2500

Section C

Parcelle concernée par le projet d'incorporation